

**Projekt**

**BAB A 270 / Bundesstraße B 74n**

**Bearbeitungs- / Bauzeit**

2005 - 2006 / 2007 - 2009, Verfahrensstand: abgeschlossen

**Bausumme**

ca. 10 Mio. €

**Leistungen**

Fortschreibung Lph 3 - 4, Lph 5, Vermessung, projektsteuernde Aufgaben, Ausführungsleistungen Lph 6 und 7 (Verkehrsanlagen, z.T. Ingenieurbauwerke)

**Honorarsumme**


75.000 €

**Technische Angaben**

Verlängerung der A 270 / B 74n in Einschnitt und Dammlage in anbaufreiem Gebiet sowie Abhängung vorhandener querender Straßen mit zugehörigem innerstädtischen Straßenbau

**Auftraggeber**

Amt für Straßen und Verkehr, Bremen

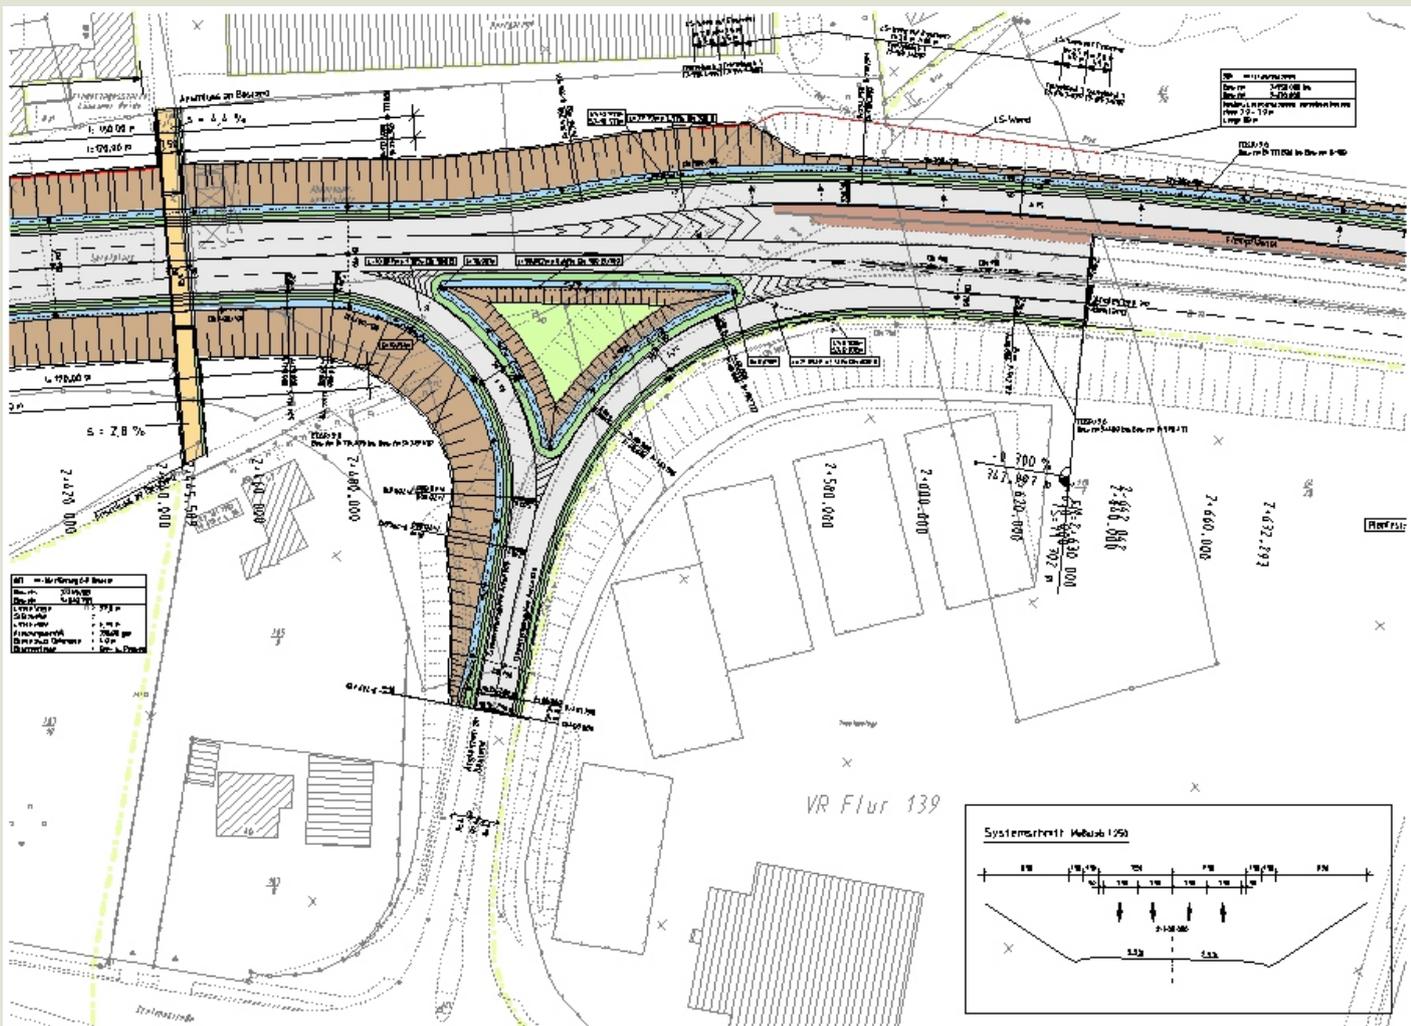

Projekt

BAB A 270 / Bundesstraße B 74n

